

**LEGENDE:**


|  |  |
|--|--|
|  | vorhandener Baum   |
|  | zu entfernender Baum   |
|  | Straßenleuchte geplant/neuer Standort                        |
|  | vorhandenes Gebäude  |
|  | Straßenleuchte vorh. (nicht abgebaut)                        |
|  | Straßenleuchte vorh. (nicht verortet)                        |
|  | Grünfläche   |
|  | Schotterrasen  |
|  | Station  |
|  | Parkplatz  |
|  | Vorb. Befestigung wird zurückgebaut, Fläche wird reaktiviert |
|  | Wassergebundene Fahrbahnbefestigung                          |
|  | Lärmschutzwand   |
|  | Wasserscheit/Dauerbau  |
|  | Grant-Klempfaster  |
|  | Sicherung aus Geröll   |
|  | DK Stützmauer  |
|  | Verkehrsgrenze   |
|  | wegfallende Straße/wegfallender Graben                       |
|  |  |

# DECKBLATT

|      |   |            |          |
|------|---|------------|----------|
| 21   | Lärmschutzwand, gel. Lärmschutzwand   | 16.06.2015 | Rauchfuß |
| 20   | Gradiente Trogbauwerk auf DK 4,50m geändert                                     | 09.12.2014 | Rauchfuß |
| 19   | Lärmschutzwand südlich Bahn gen. geändert                                       | 09.10.2014 | Rauchfuß |
| 18   | Stützmauer Trogbauwerk komplett   | 08.06.2014 | Rauchfuß |
| 17   | Lärmschutzwand nach neuesten Geodaten angepasst                                 | 26.02.2014 | Rauchfuß |
| 16   | EÜ für 4. Gleise geändert   | 25.11.2013 | Rauchfuß |
| 15   | Gehweg auf 2m Breite ab Station 3+853 geändert                                  | 12.08.2013 | Rauchfuß |
| 14   | Trogdeckel für 3. Gleise, Geh- und Radweg Bereich Bahn 3m und ab 3+853 auf 2,5m | 12.08.2013 | Rauchfuß |
| 1-13 | nicht mehr dargestellt  | 12.11.2007 | Rauchfuß |

|  |                   |            |               |
|--|-------------------|------------|---------------|
| <b>kreis pinneberg</b>                                       | Bearbeitet:       | 30.03.2007 | Rauchfuß, jr. |
| <b>LEINKE + RAUCHFUSS GMBH</b>                               | Gezeichnet:       | 30.03.2007 | Hopper        |
| <b>LEINKE + RAUCHFUSS GMBH</b>                               | Geprüft:          | 30.03.2007 | Rauchfuß, jr. |
| Wasser - Abwasser - Kanalisation - Straßenbau - Sportanlagen | Zeichnungsnummer: | 250.167    |               |

|                         |                     |             |                       |
|-------------------------|---------------------|-------------|-----------------------|
| Straßenbauverwaltung    | Schleswig-Holstein  | Anlage      | 7                     |
| Straße                  | Ausbau der K 22     | Blatt-Nr.   | 7                     |
| (Nächster Ort)          | Uetersen - Tornesch | Datum       |                       |
| <b>Planfeststellung</b> |                     | Bearbeitet: |                       |
|                         |                     | Gezeichnet: |                       |
|                         |                     | Geprüft:    |                       |
|                         |                     | Lageplan    | 3+300,00 bis 3+950,00 |
|                         |                     | Maßstab:    | 1:500                 |

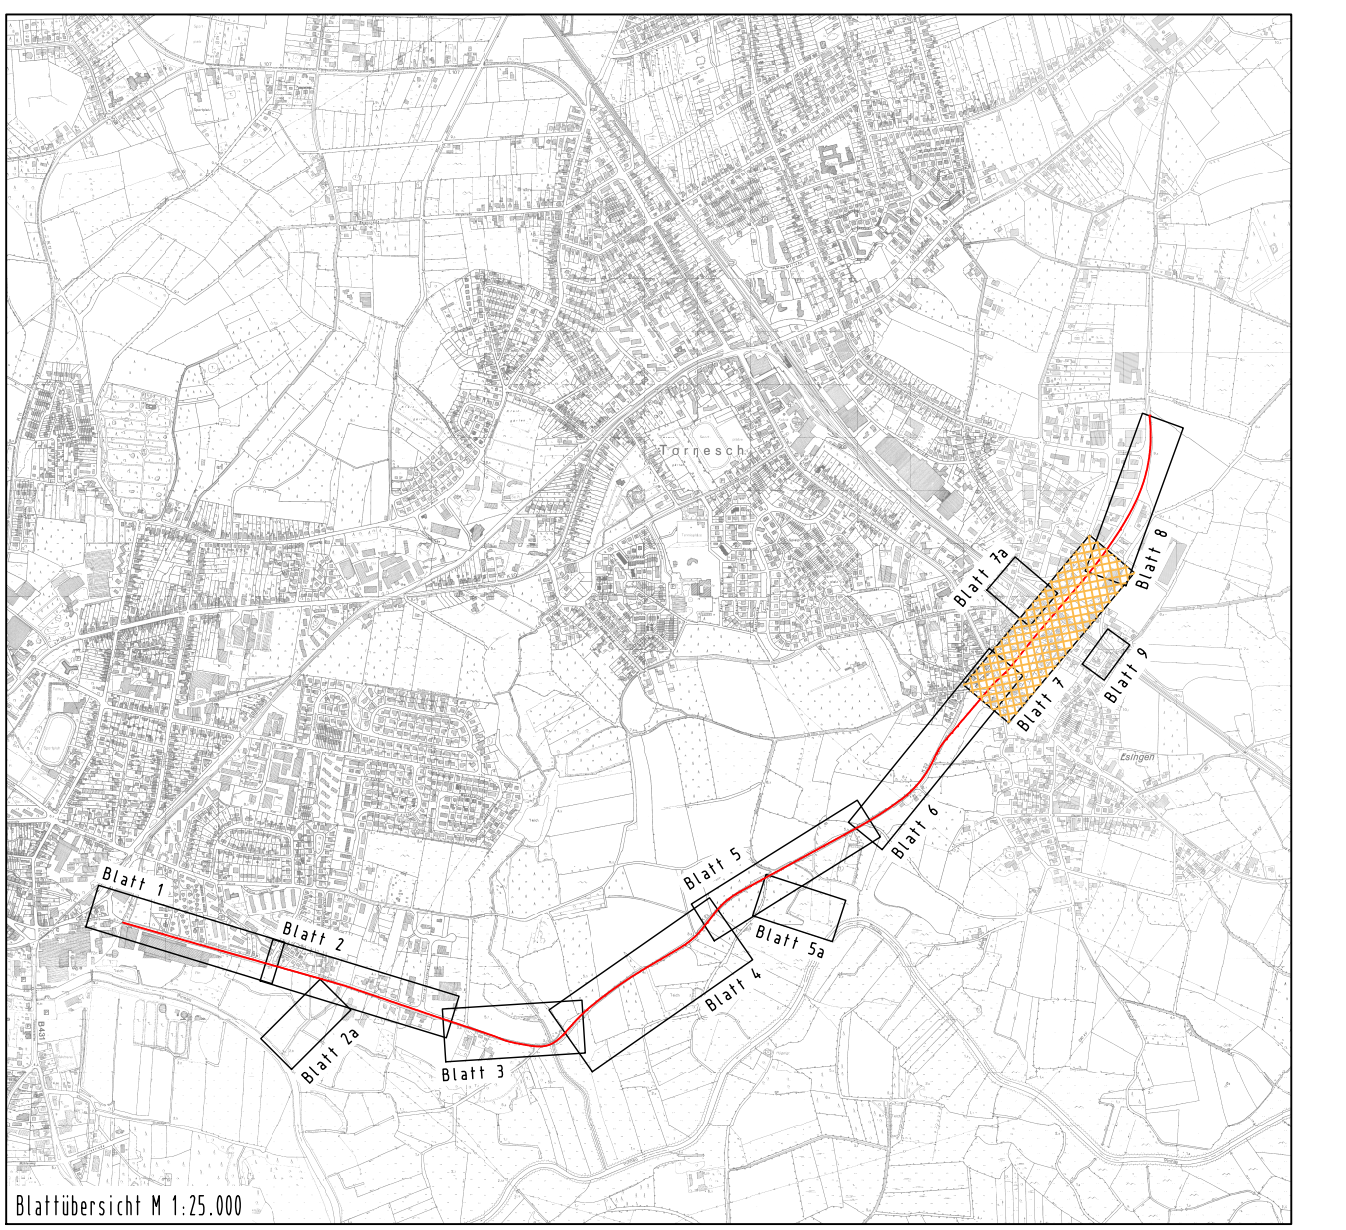

|                 |  |                 |                           |                           |                 |
|-----------------|--|-----------------|---------------------------|---------------------------|-----------------|
| Aufgestellt:    | Pinneberg, den 01.06.2007                              | Kreis Pinneberg | Verfahrensbüro:           | Dipl.-Ing. Gerhards Kruse | 25421 Pinneberg |
| Auftraggeber:   | 11/04 - 04/07/2005, erweitert: 04/07/2005 - 04/07/2006 | Verfahrensbüro: | Dipl.-Ing. Gerhards Kruse | 25421 Pinneberg           |                 |
| Verfahrensbüro: | Dipl.-Ing. Gerhards Kruse                              | 25421 Pinneberg | Blattgröße:               | 100,0 x 52,0 cm           |                 |